


MUSEU NACIONAL DA BÍBLIA

O projeto arquitetônico de um Museu que se propõe a abrigar acervos relacionados a maior obra humana em termos de literatura, a Bíblia Sagrada, deve mostrar através dos elementos que a disciplina dispõe, entre outras coisas, a grandeza dos paradoxos que os Escritos nos apresentam: Ser fraco para ser forte. O fardo suave, o jugo leve...

Grandes elementos que, ora são brises a proteger suas fachadas expostas ora são enormes pergolados sobre o jardim, trazem a memória os 73 livros da Bíblia (segundo a Bíblia Católica). atravessando a pesada massa do edifício, rompendo com sua ortogonalidade.


Traços da arquitetura moderna se encontram presentes e são exaltados: os enormes brises solei. As janelas em fita... não poderia ser diferente, uma vez que estamos em Brasília, a cidade modernista, patrimônio da humanidade. O museu assim dialoga com a história desse movimento, e abraça a arquitetura de viés brutalista, sobretudo porque almeja também contar a história do pesado em contraste com o leve, tal como os paradoxos sagrados. Os próprios elementos que dinamizam sua forma, tirando-a da ortogonalidade e impondo novos ângulos, se fundem a dureza e o pesado da massa principal, e são um constante oposto intrínseco, posto que por vezes ainda são leves e parecem flutuar rumo a imensidão do céu, rumo a eternidade.



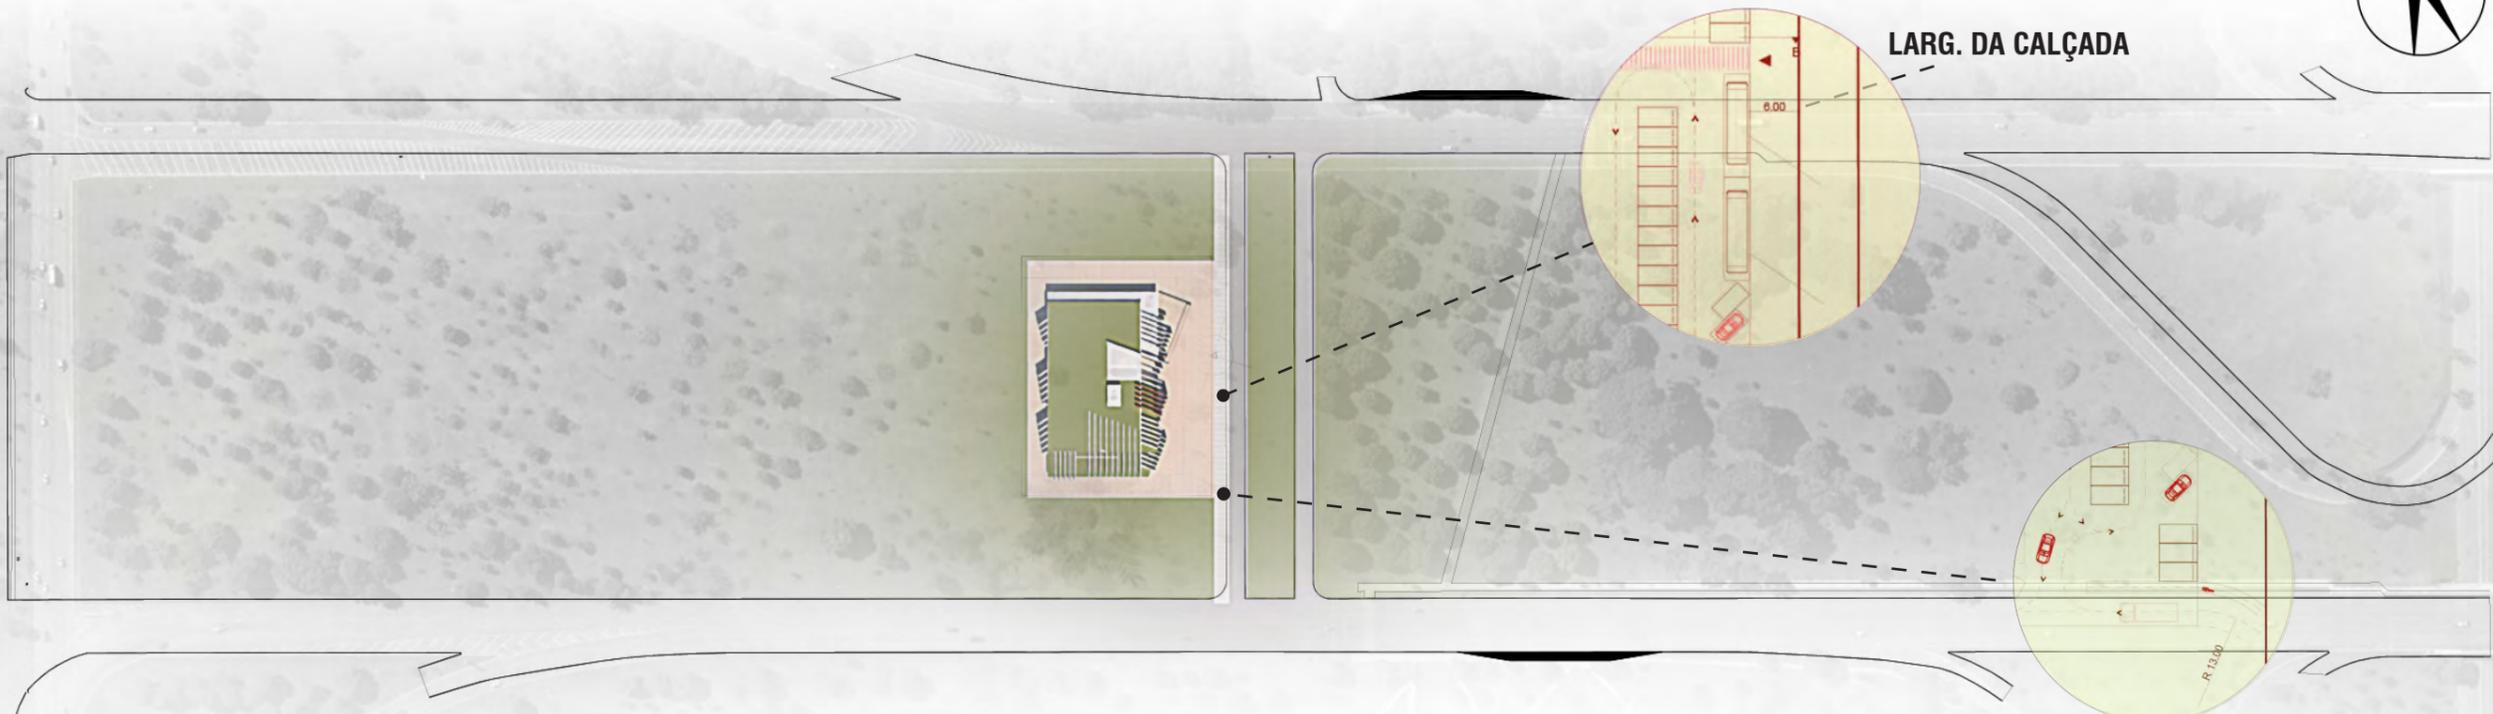


IMPLANTAÇÃO
ESCALA: SEM ESCALA


O Museu da Bíblia será implantado no eixo monumental oeste no Plano Piloto de Brasília. Eixo monumental Oeste significa dizer eixo Leste-Oeste, no canteiro central gramado.

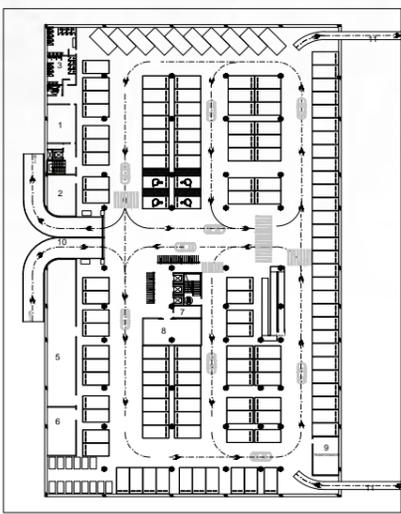


- SUBSOLO**
ESCALA: SEM ESCALA
NÍVEL: -0,30
- 1 - COZINHA / COPA FUNCIONÁRIOS
 - 2 - DTL E MAT. DE LIMPEZA
 - 3 - SANIT. E VESTIÁRIOS FUNCIONÁRIOS
 - 4 - BANHEIRO PNE
 - 5 - INFRAESTRUTURA E MANUTENÇÃO
 - 6 - SALA DE MÁQUINAS E OUTROS SISTEMAS
 - 7 - SALA DE MÁQUINA
 - 8 - AR CONDICIONADO
 - 9 - TRANSFORMADOR
 - 10 - RAMPA DE BICICLETA
 - 11 - RAMPA DE VEÍCULO
- Total de vagas de veículos = 129
Vagas PNE = 4
Motos = 14
Bicicletas = 35

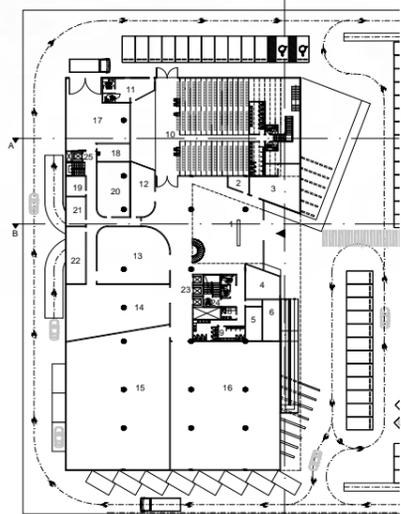


- TÉRREO**
ESCALA: SEM ESCALA
NÍVEL: 0,00
- 1 - RECEPÇÃO / FOYER
 - 2 - GUARDA VOLUMES
 - 3 - CONFETARIA
 - 4 - LOJA (SOUVENIRS)
 - 5 - CENTRAL DE MONITORAMENTO
 - 6 - SALA DA SEGURANÇA
 - 7 - BANHEIRO PNE
 - 8 - FRALDÁRIO
 - 9 - SANITÁRIOS MASC/FEMIN
 - 10 - TEATRO
 - 11 - CAMARIM
 - 12 - ATILIER - OFICINA 1
 - 13 - SALA EXPOSITIVA 1
 - 14 - SALA EXPOSITIVA 2 (SEM CASA DE MÁQUINA)
 - 15 - SALA EXPOSITIVA 3
 - 16 - SALA EXPOSITIVA 4
 - 17 - DOCA E DISTRIBUIÇÃO
 - 18 - SALA DE LIMPEZA
 - 19 - ESTOQUE LOJA 1
 - 20 - APOIO TEC. EXPOGRÁFICO
 - 21 - QUARENTENA
 - 22 - MUSEOLOGIA
 - 23 - ELEVADORES
 - 24 - ESCADA DE INCÊNDIO
 - 25 - ELEVADOR DE SERVIÇO (SEM CASA DE MÁQUINA)
- Total de vagas de veículos = 54
Vagas PNE = 2

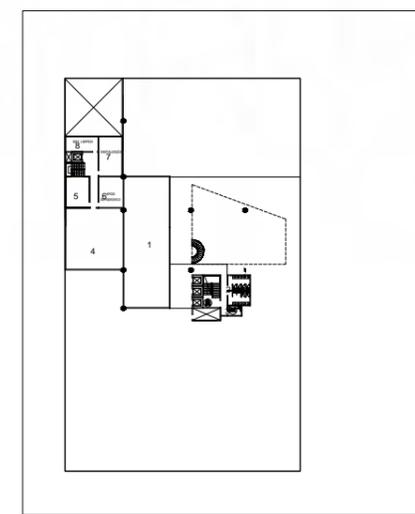


- MEZANINO - PATAMAR TÉCNICO**
ESCALA: SEM ESCALA
NÍVEL: 3,20
- 1 - ARTICULAÇÃO CULT. E PARTICIPAÇÃO
 - 2 - SANITÁRIOS (MASC. E FEMIN)
 - 3 - BANHEIRO PNE
 - 4 - RESERVA TÉCNICA
 - 5 - RESERVA TÉCNICA DIGITAL
 - 6 - APOIO TEC. EXPOGRÁFICO
 - 7 - DIGITALIZAÇÃO
 - 8 - MATERIAL DE LIMPEZA

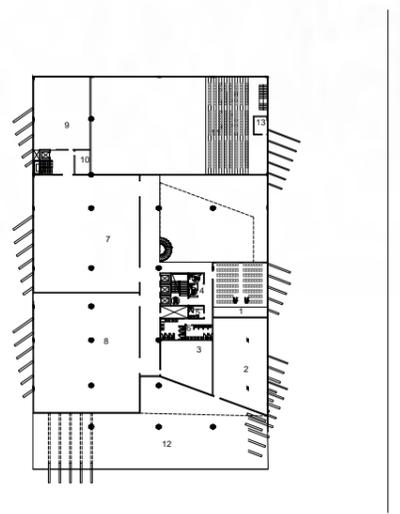

- PAVIMENTO 1**
ESCALA: SEM ESCALA
NÍVEL: 6,80
- 1 - AUDITÓRIO
 - 2 - ATILIER - OFICINA 2
 - 3 - SALA MULTUSO
 - 4 - BANHEIRO PNE
 - 5 - FRALDÁRIO
 - 6 - SANITÁRIOS MASC. E FEMIN
 - 7 - SALA EXPOSITIVA 5
 - 8 - SALA EXPOSITIVA 6
 - 9 - CONSERVAÇÃO E RESTAURO
 - 10 - MATERIAL DE LIMPEZA
 - 11 - GALERIA TEATRO
 - 12 - JARDIM
 - 13 - SALA DE CONTROLE

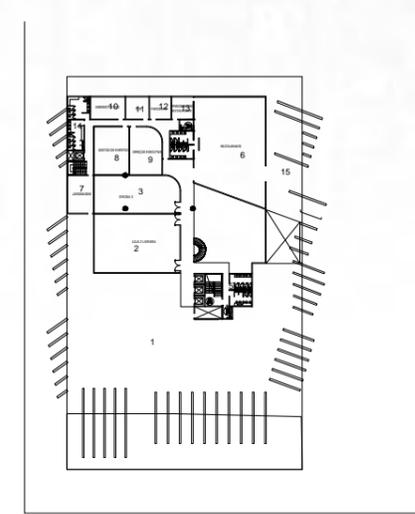

- PAVIMENTO 2**
ESCALA: SEM ESCALA
NÍVEL: 9,00
- 1 - JARDIM 2
 - 2 - LOJA E LABSARA
 - 3 - ATILIER OFICINA 3
 - 4 - BANHEIRO PNE
 - 5 - SANITÁRIOS MASC. E FEMIN
 - 6 - RESTAURANTE
 - 7 - JARDIM 1
 - 8 - SALA GESTÃO DE EVENTOS PRODUÇÃO E PROJETOS CULTURAIS CULTURAIS, MISSORA DE MEMÓRIA, MÍDIAS SOCIAIS E DESIGN GRÁFICO
 - 9 - DIREÇÃO EXECUTIVA
 - 10 - ADMINISTRATIVO
 - 11 - SALA DE PROCESSAMENTO DE DADOS INSTITUCIONAIS
 - 12 - SALA PARCERIAS E DESENVOLVIMENTO INSTITUCIONAL
 - 13 - ARMAZENAGEM RESTAURANTE
 - 14 - SANITÁRIOS E VESTIÁRIOS FUNCIONÁRIOS
 - 15 - HALLANTE

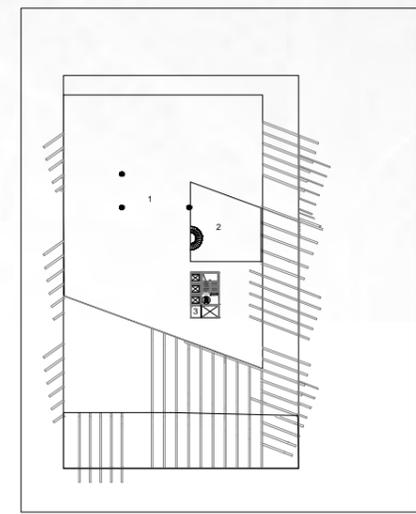

- COBERTURA**
ESCALA: SEM ESCALA
NÍVEL: 12,00
- 1 - JARDIM 3
 - 2 - CONTROLE DOS ELEVADORES SEM MÁQUINA
- Total área construída = 6.479 m²








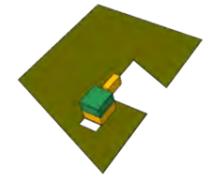



DIAGRAMA DE FLUXOS

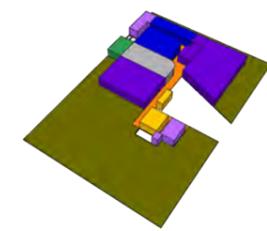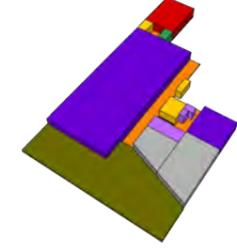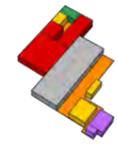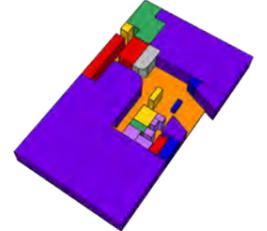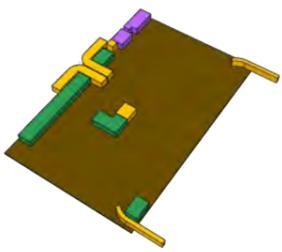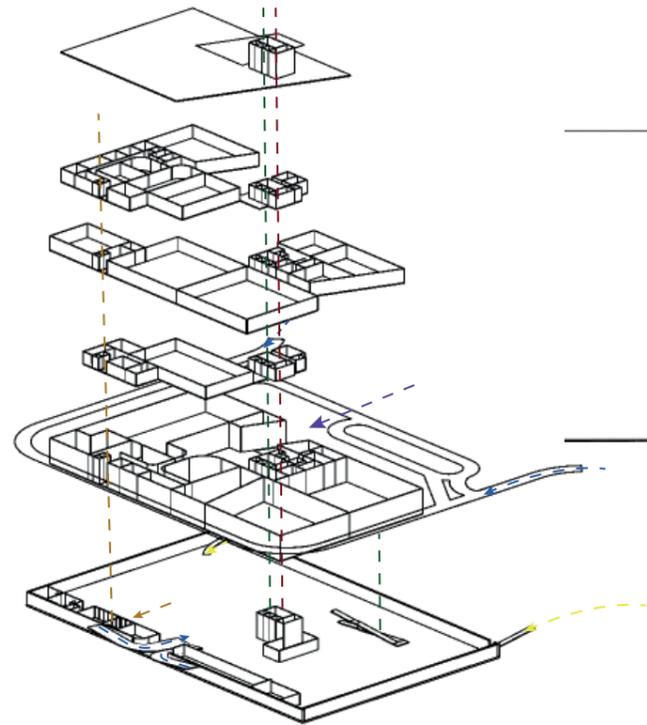



- VEÍCULOS
- BICICLETAS
- CIRC. VERT. PÚBLICO
- CIRC. VERT. EMERGÊNCIA

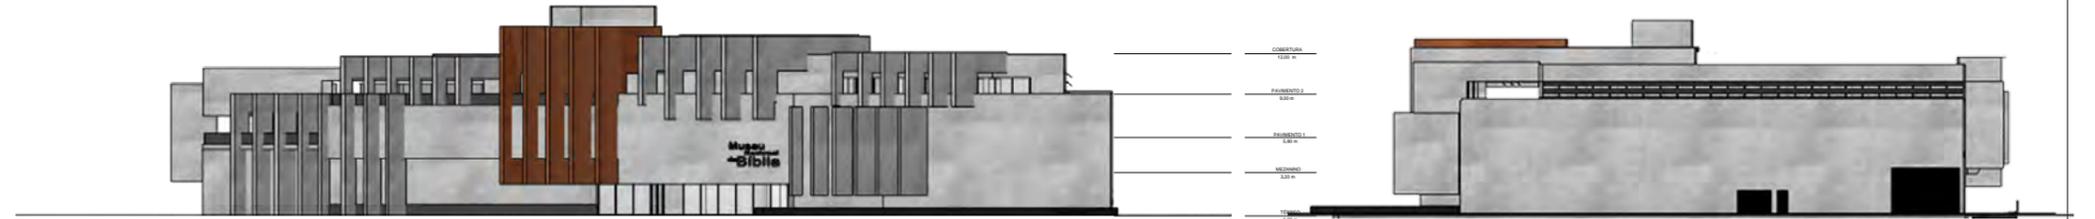


FACHADA NORTE

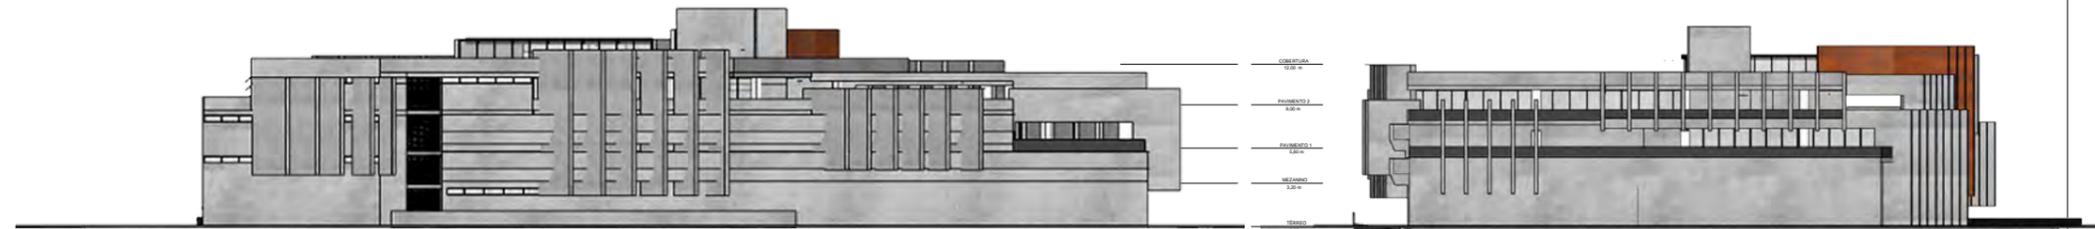

FACHADA SUL

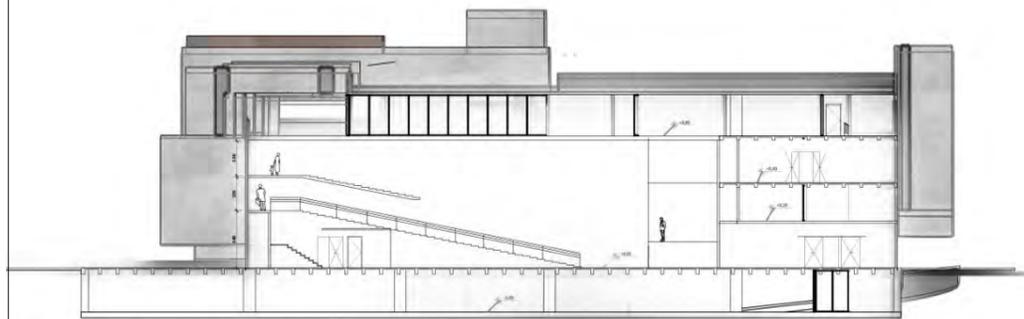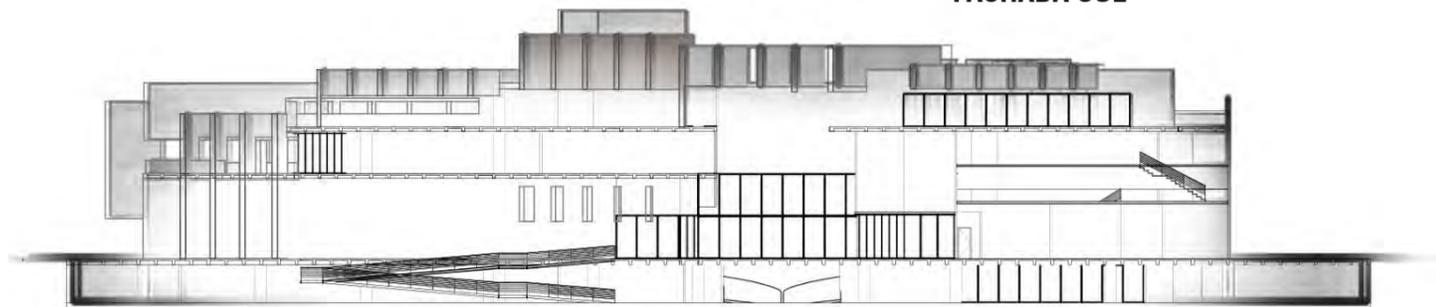


CORTE AA
ESCALA: SEM ESCALA

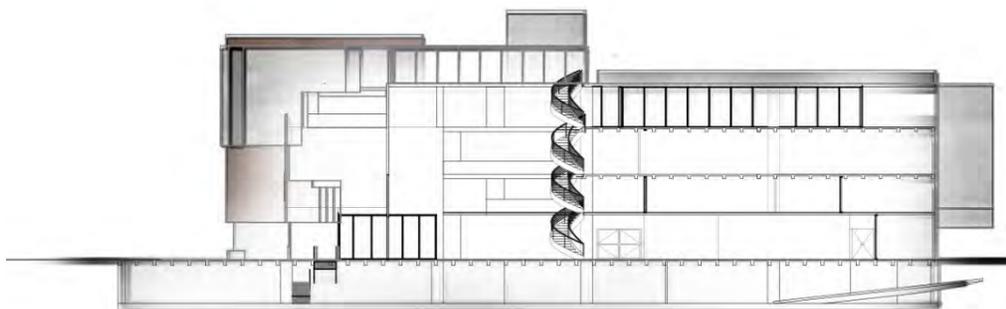

CORTE BB
ESCALA: SEM ESCALA




FASES DA CONSTRUÇÃO

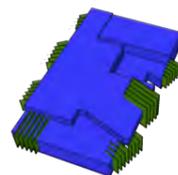


PAVIMENTOS DA PRIMEIRA FASE
ELEMENTOS DE MÚLTIPLA FUNÇÃO
(46 LIVROS DO A.T.)

Na primeira fase o subsolo, térreo, mezanino/patamar técnico e Pavimento 1 serão levantados. Serão fixados 46 elementos, simbolizando os livros do Antigo Testamento

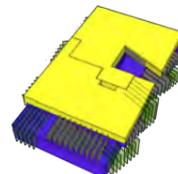

PAVIMENTOS DA SEGUNDA FASE
ELEMENTOS DE MÚLTIPLA FUNÇÃO
(27 LIVROS DO N.T.)


Na Segunda fase será levantado o Pavimento 2 e a cobertura com seu jardim. Mais 27 elementos simbolizando os livros do Novo Testamento serão fixados na edificação completando assim a quantidade de 73 Livros.

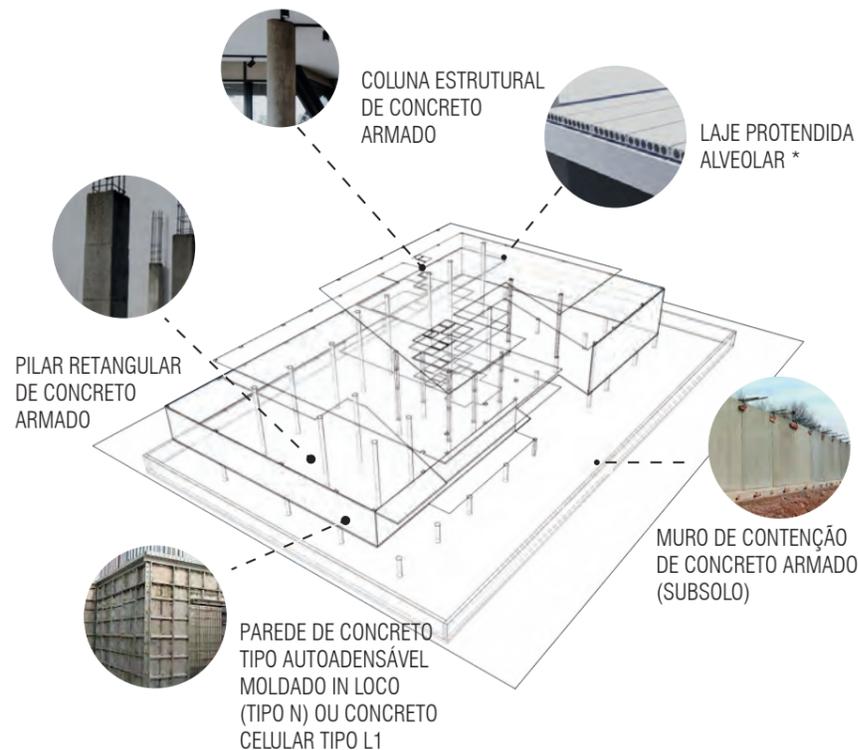

A escolha das lajes protendidas se deve ao fato de que, Comparadas às lajes convencionais, as lajes alveoladras são mais esbeltas e suportam vãos maiores entre os apoios.

ESTRATÉGIAS DE CONFORTO TÉRMICO

INCIDÊNCIA DIRETA HORÁRIOS DA TARDE
FACHADA OESTE - PROTEÇÃO ATRAVÉS
DOS BRISES VERTICAIS

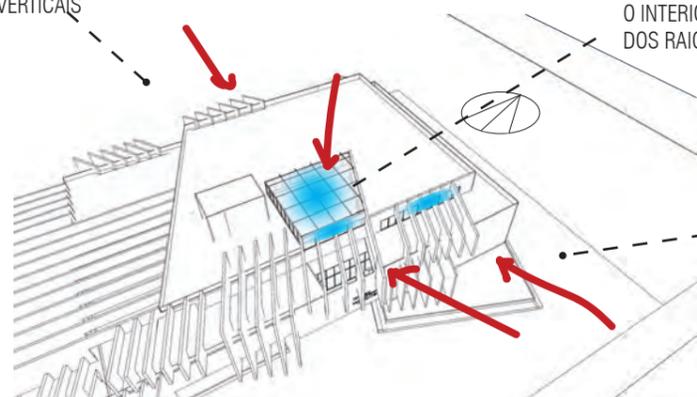

VIDRO INSULADO PROTEGENDO
O INTERIOR DA INCIDÊNCIA DIRETA
DOS RAIOS SOLARES

INCIDÊNCIA DIRETA NOS HORÁRIOS
DA MANHÃ - PROTEÇÃO ATRAVÉS
DOS BRISES

