



1 chapa de 10 mm de madeira compensado 1 face paricá 2200x1600x10mm para o cose
escala 1:10

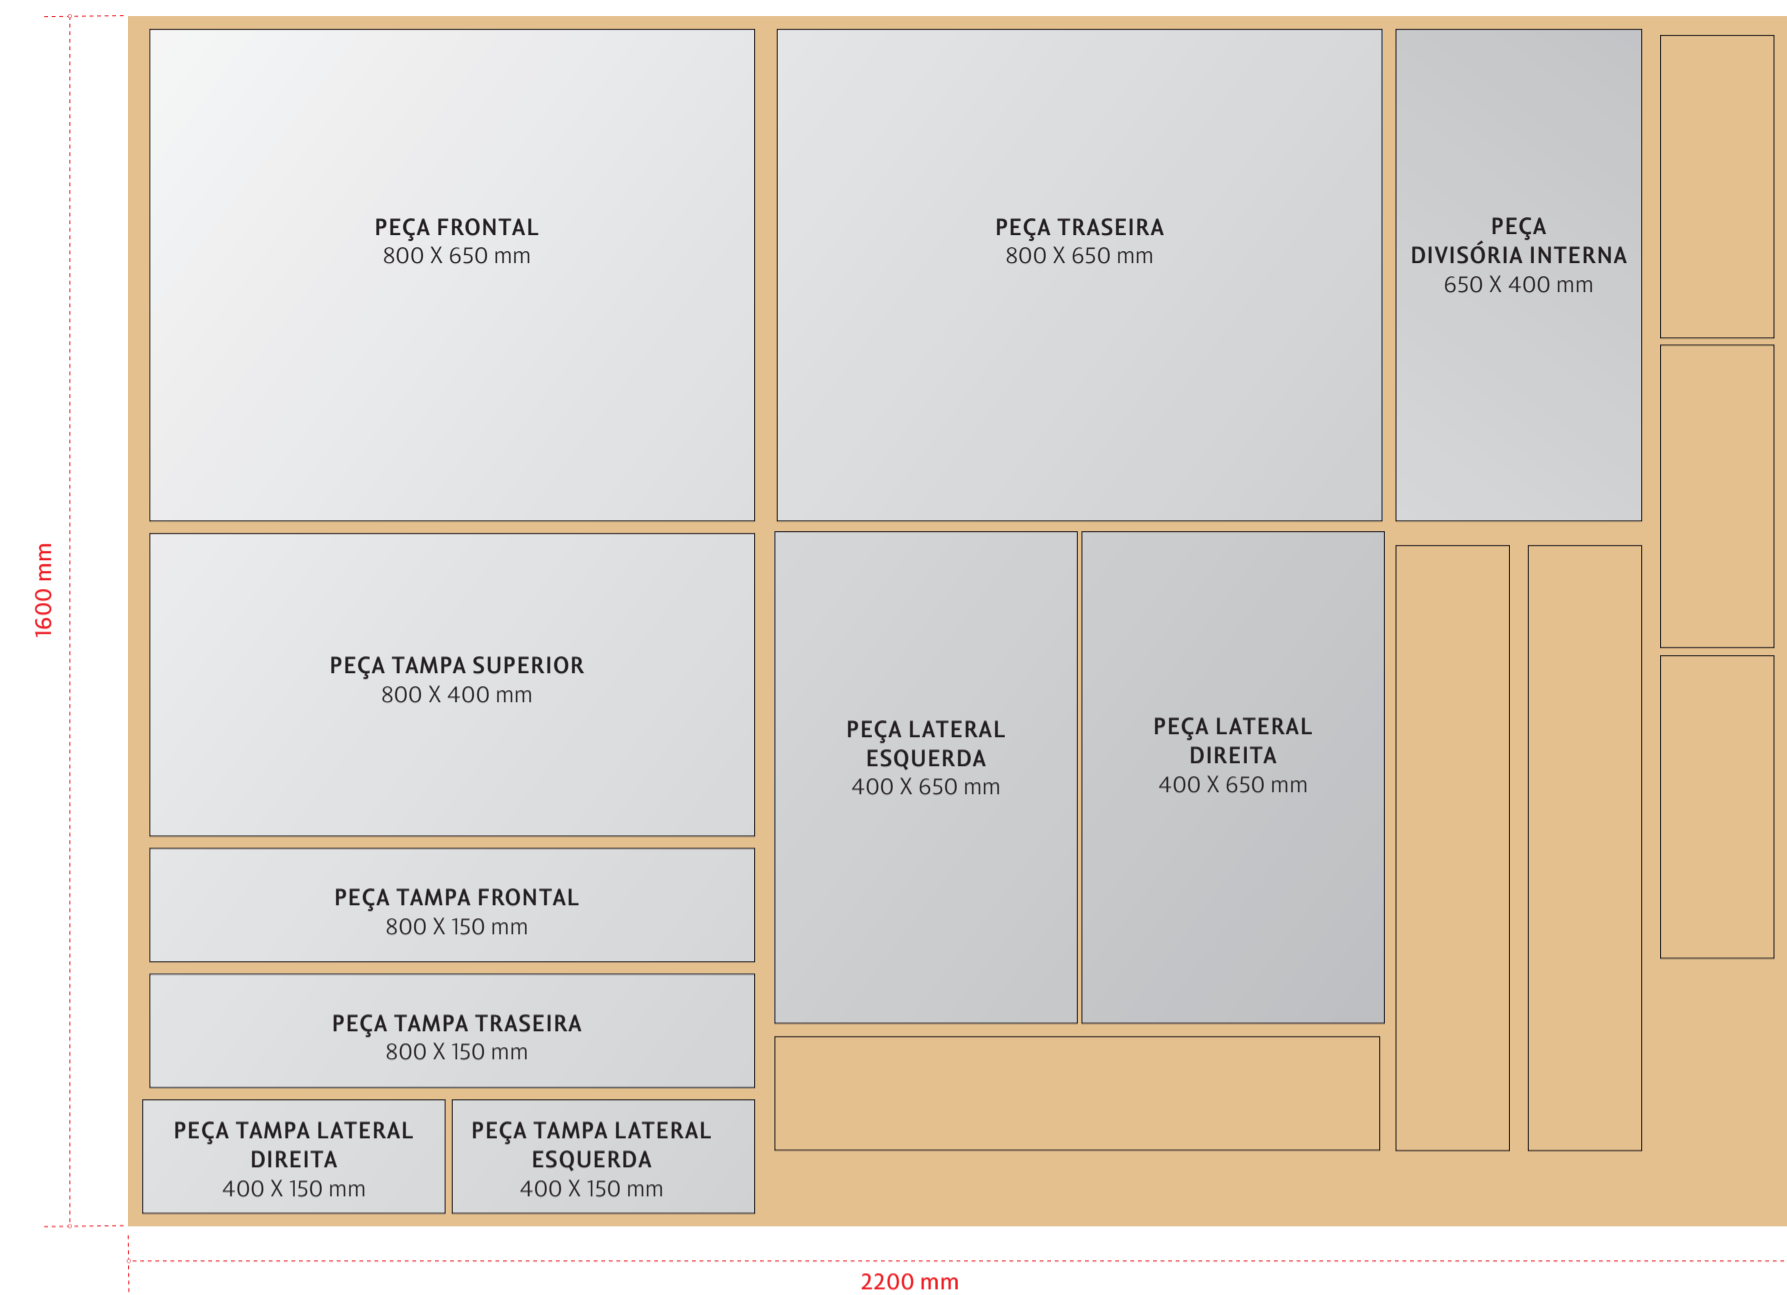


1 chapa de 10 mm de madeira compensado 1 face paricá 2200x1600x15mm para a base do cose (10 unidades)
escala 1:10




1 chapa de 10 mm de madeira compensado 1 face paricá 2200x1600x10mm para os 4 módulos
escala 1:10

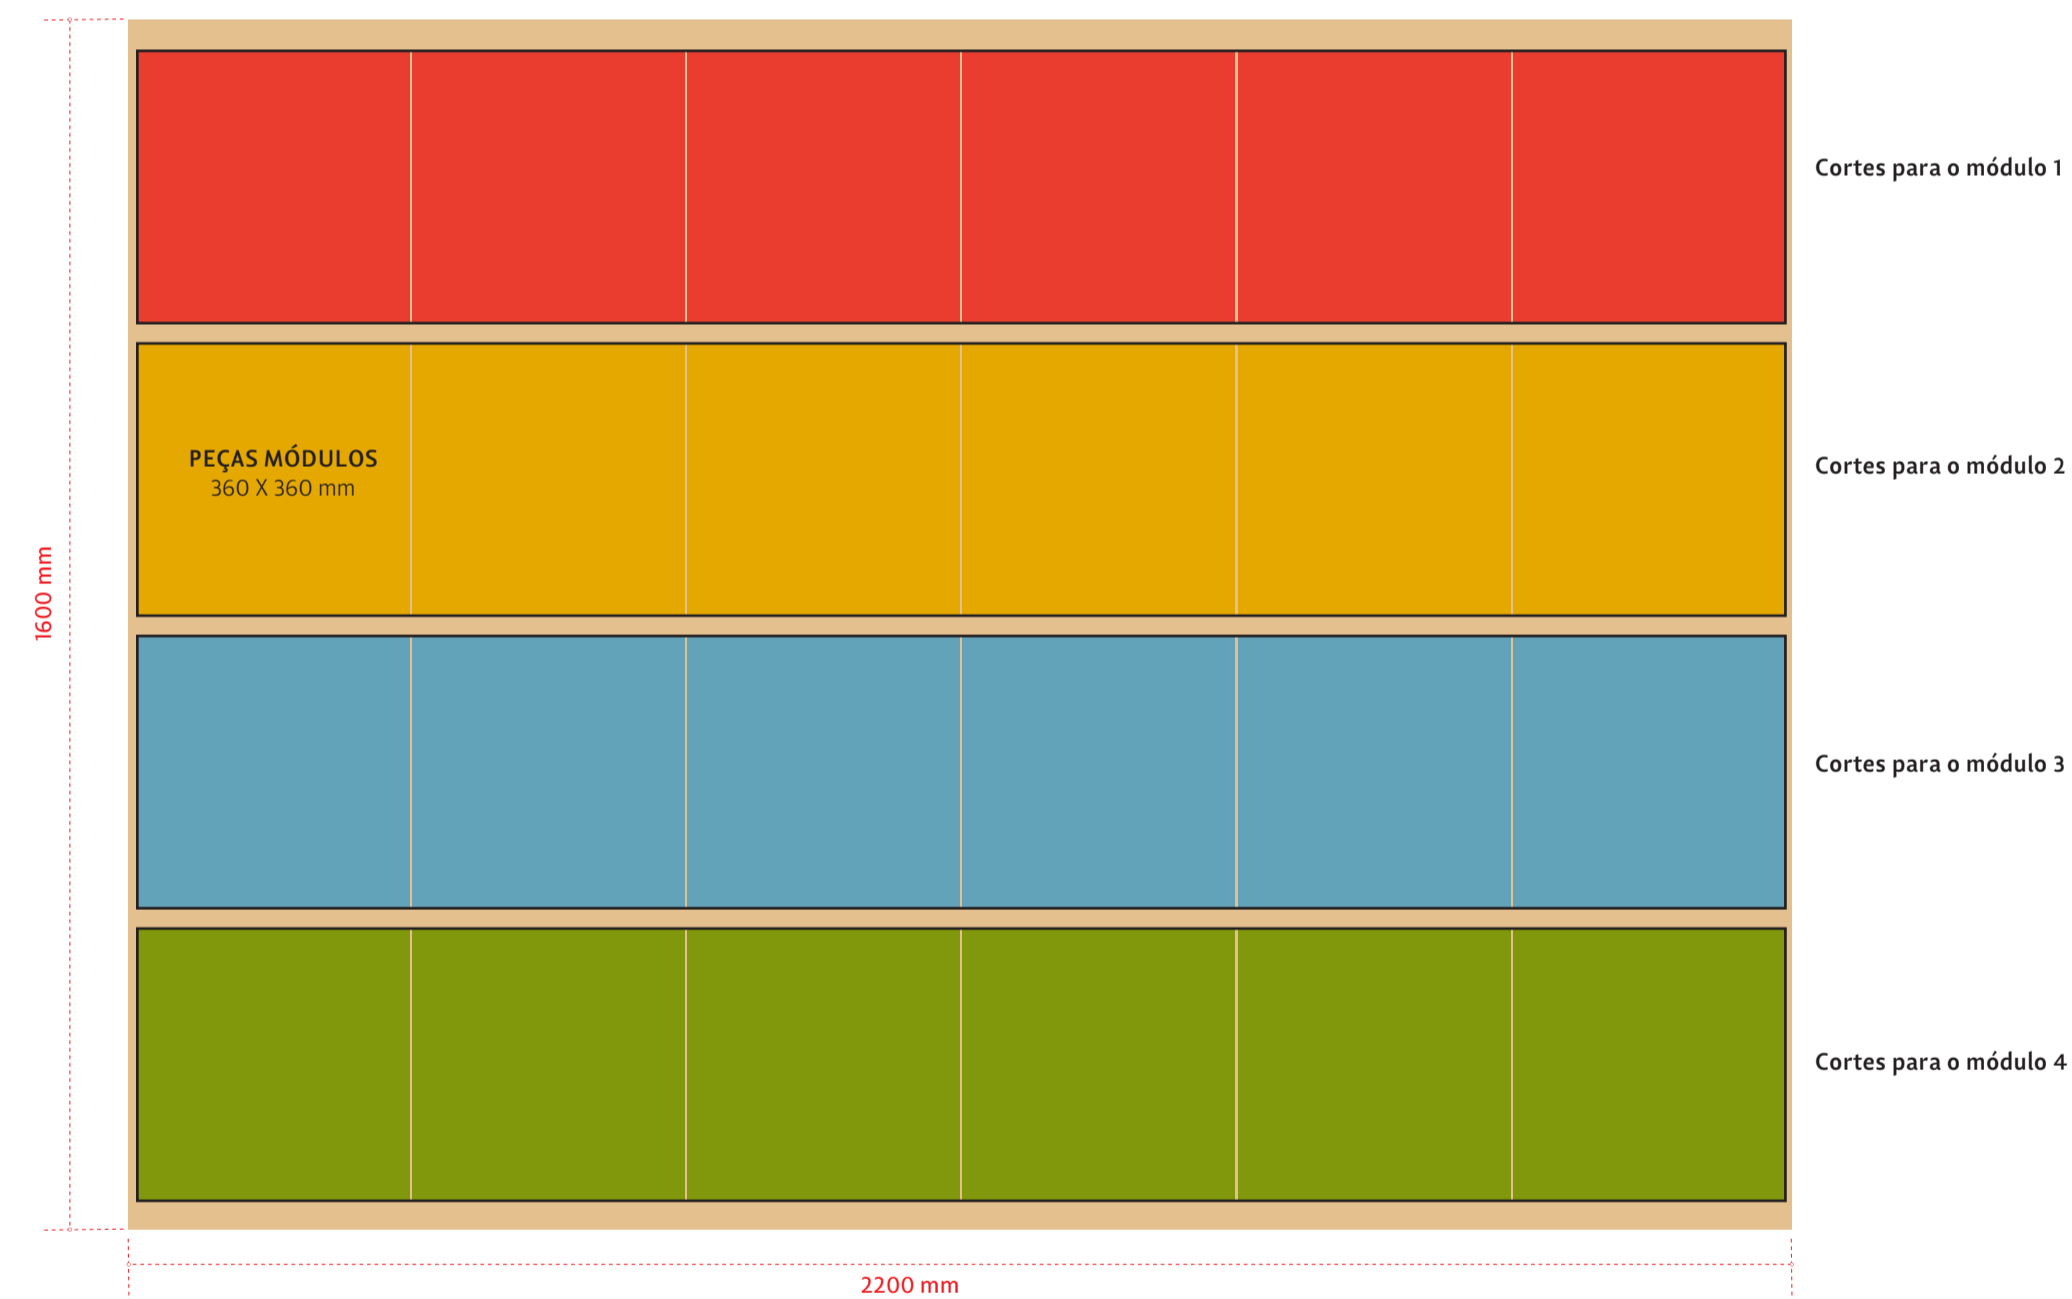

chapa de 10 mm de madeira compensado 1 face paricá

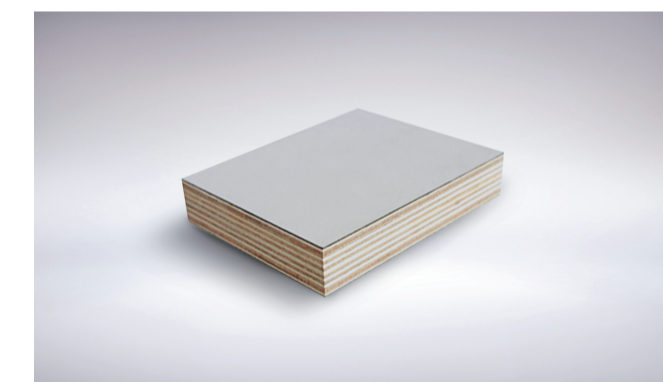

Revestimento uma fase em fórmica cinza claro

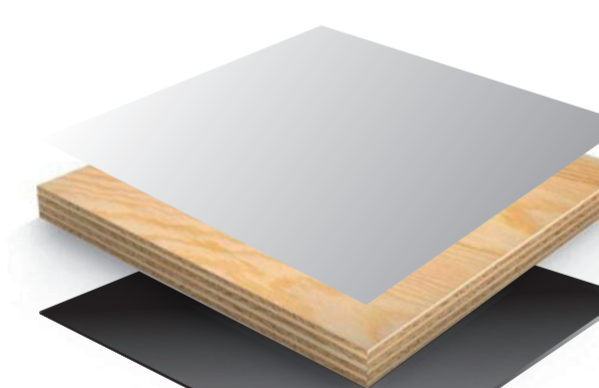

forro interior

Descrição das peças para a construção das novas minibibliotecas (caixas-estantes) do programa Mala do Livro

Chapas de madeira compensado de 10 e 15 mm

- 1 chapa de 10 mm de madeira compensado paricá 2200x1600x10mm para as peças do cose
Revestimento uma fase em fórmica cinza claro para o case exterior
- 1 chapa de 10 mm de madeira compensado paricá 2200x1600x10mm para as peças dos 4 módulos
- 1 chapa de 15 mm de madeira compensado paricá 2200x1600x15mm para a base do cose
Não precisa de revestimento externo de fórmica



BRASÍLIA - DF

ENDEREÇO:	Setor Cultural da República, Área Cívica, Lote s/n - DF, 70070-150
PROPRIETÁRIO:	Biblioteca Nacional de Brasília Leonel de Moura Brizola
AUTOR DO PROJETO:	Luis Sardá
RESPONSÁVEL TÉCNICO:	

PROPRIETÁRIO: _____

AUTOR DO PROJETO _____

RESPONSÁVEL TÉCNICO: _____ CREA: _____

mala do livro



BRASÍLIA-DF	UNESCO - BRASÍLIA	DESENHO Nº
ÁREA CONSTRUÍDA TOTAL:	Planos construção da Mala do Livro chapas madeira compensado paricá 2200x1600x10mm e 2200x1600x15mm	ML09
ÁREA TERRENO	DATA: 17/11/2020 ESCALA: 1:4 DESENHISTA: VISTO:	